


RZUT PARTERU "A"

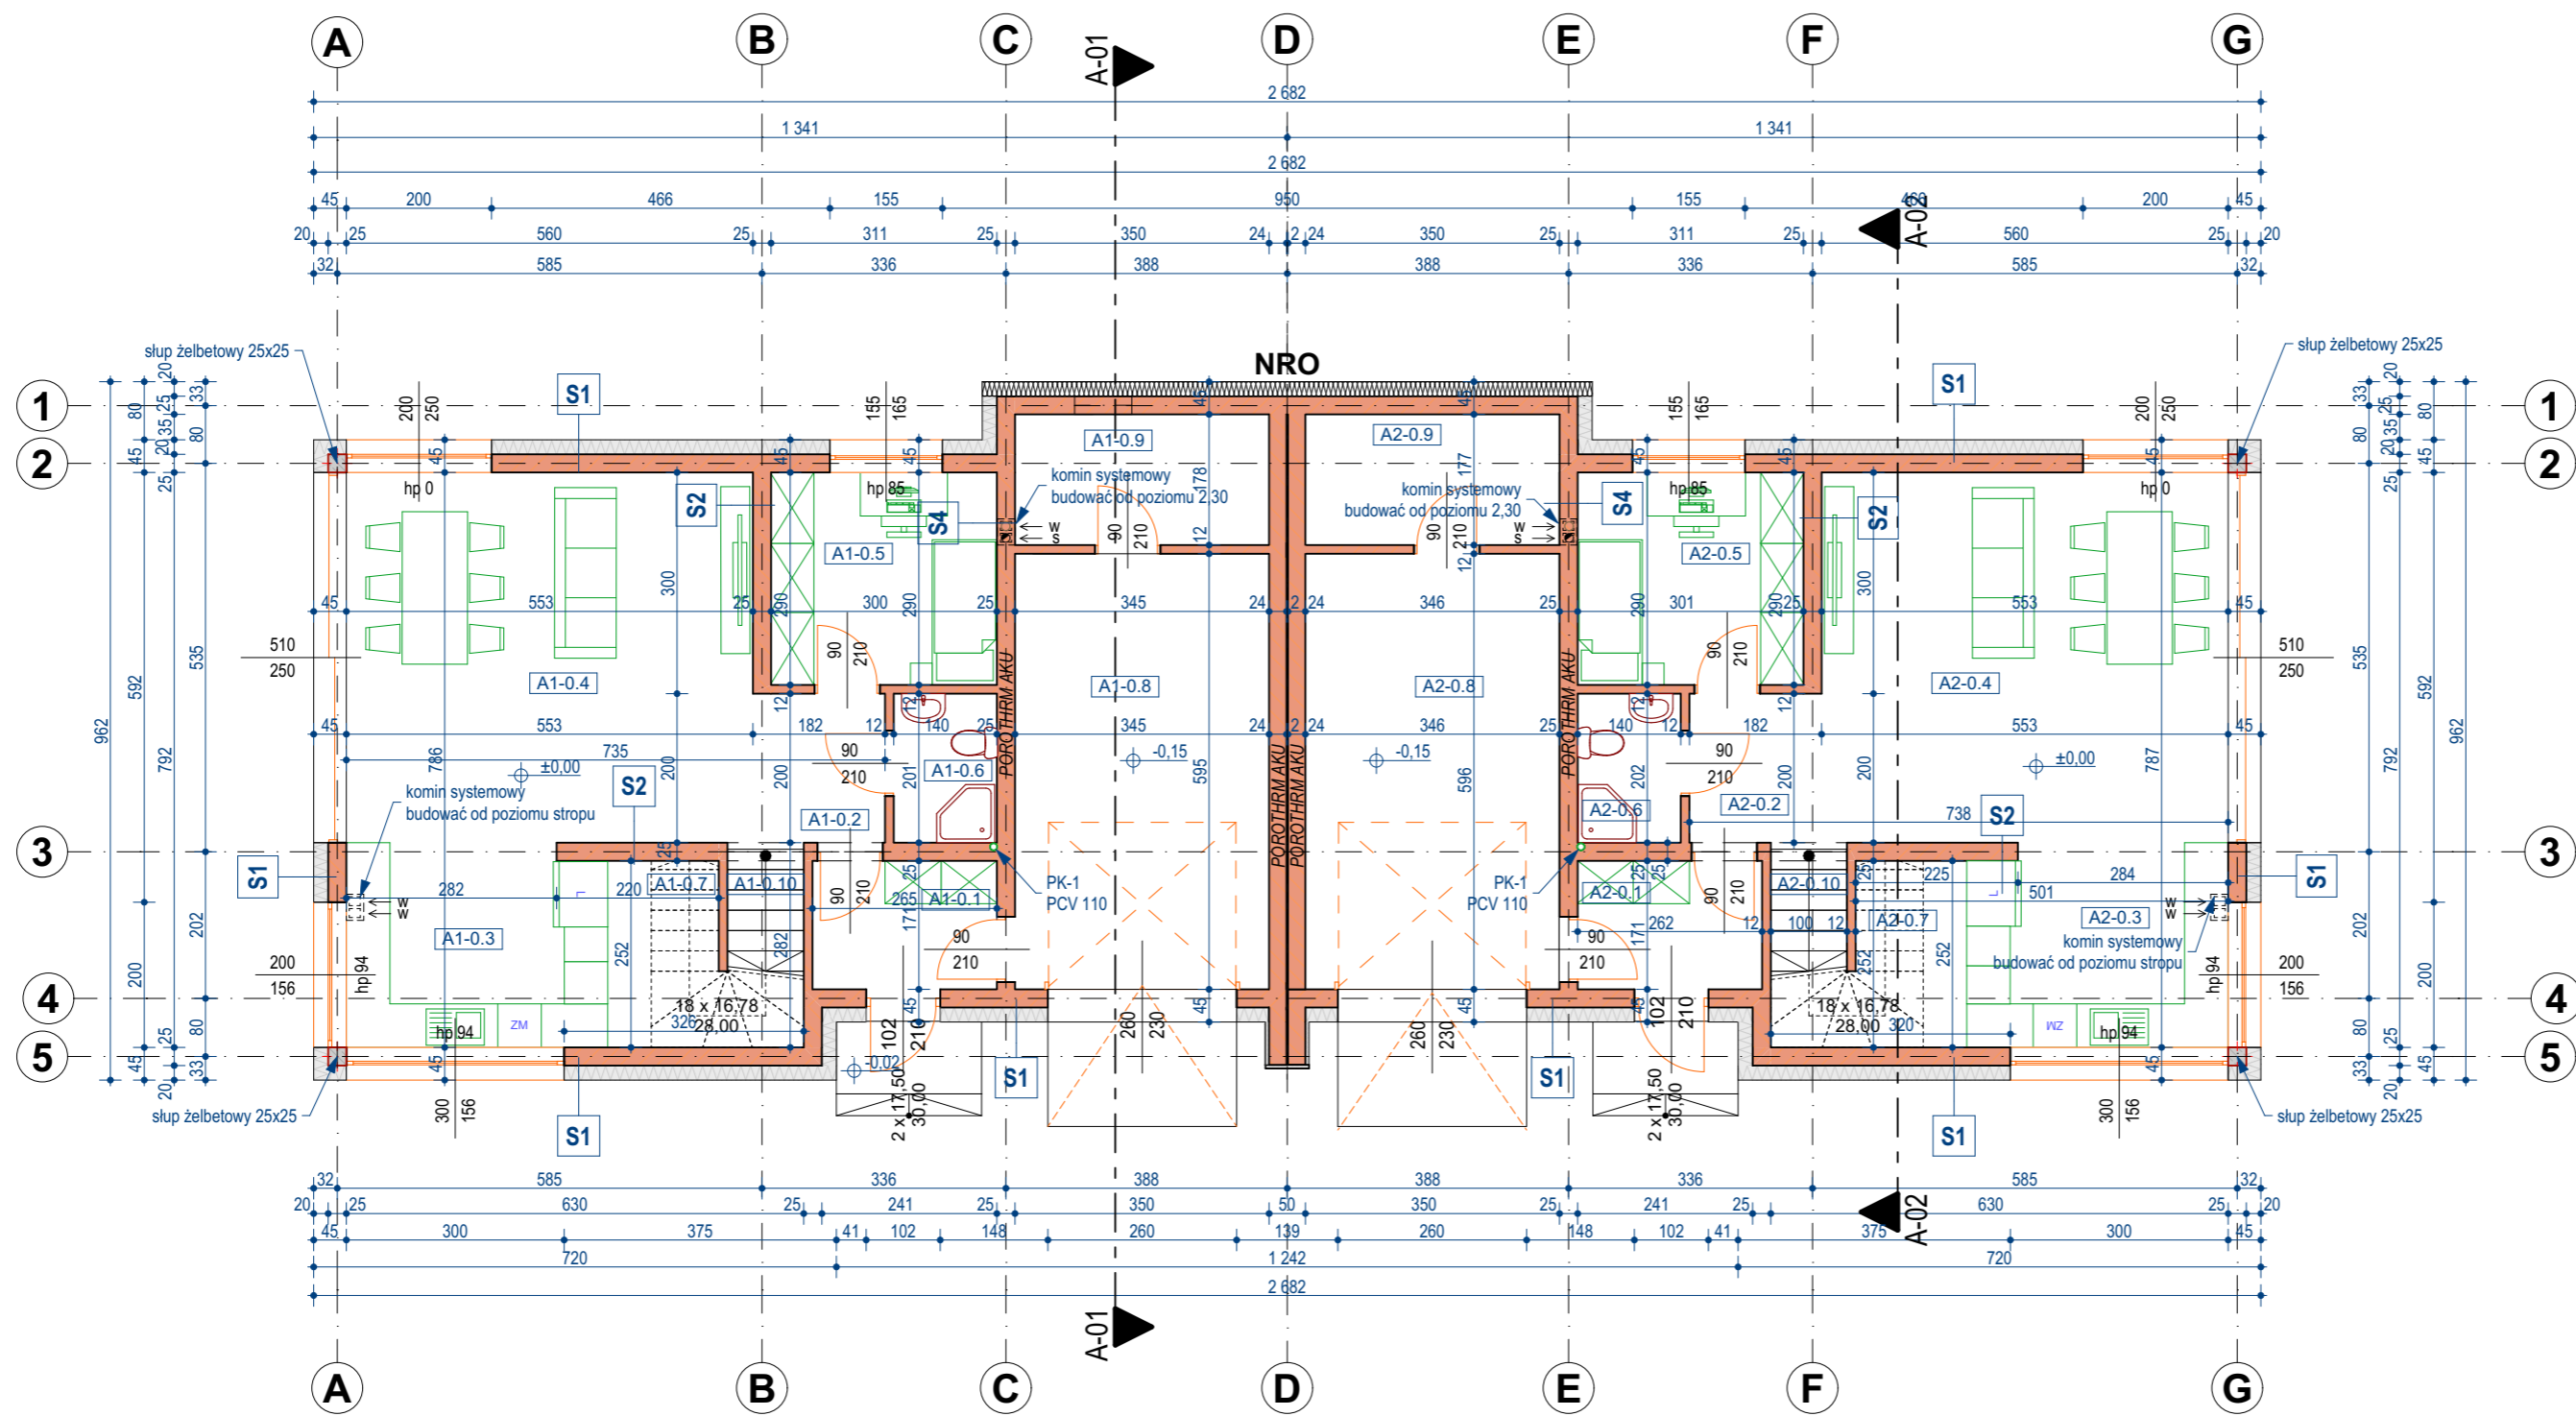

S1 ŚCIANY ZEWNĘTRZNE	
- TYNK SILIKONOWY	1,2cm
- STYROPIAN ELEWACYJNY	20cm
- PUSTAK CERAMICZNY	25cm
- TYNK CEMENTOWO-WAPIENNY/GLAZURA	1,5cm
S2 ŚCIANY WEWNĘTRZNE DZIAŁOWE	
- TYNK CEMENTOWO-WAPIENNY/GLAZURA	2cm
- BLOCKI GAZOBETONOWE/PUSTAK CERAMICZNY	12cm
- TYNK CEMENTOWO-WAPIENNY/GLAZURA	2cm
S3 ŚCIANY WEWN. KONSTRUKCYJNE	
- TYNK CEMENTOWO-WAPIENNY/GLAZURA	2cm
- PUSTAK CERAMICZNY	25cm
- TYNK CEMENTOWO-WAPIENNY/GLAZURA	2cm
S4 ŚCIANY WEWN. MIĘDZYLOKALOWE	
- TYNK CEMENTOWO-WAPIENNY/GLAZURA	2cm
- PUSTAK CERAMICZNY AKU	25cm
- TYNK CEMENTOWO-WAPIENNY/GLAZURA	2cm

WYMIARY PODANO W ŚWIETLE SUROWEGO MURU, BEZ TYNKÓW I DOCIEPLENIA WARSTWĄ STYROPIANU

Pow. użytkowa	Pow. zabudowy
m2 327,42	m2 466,40

powierzchnie liczone zgodnie z PN-ISO 9836:2022-07


- RZUTY ROZPATRYWAĆ Z POZOSTALYMI RYSUNKAMI.
- WYKONAĆ DODATKOWE ZBROJENIE W WARSTWACH POSADZKOWYCH.
- ŚCIANY NALEŻY MUROWAĆ ORAZ ZBROIĆ ZGODNIE Z ZALECENIAMI ZAWARTYMI W INSTRUKCJACH TECHNICZNYCH ORAZ WIEDZA TECHNICZNA DLA POSZCZEGÓLNYCH SYSTEMÓW np. GAZOBETON. GŁÓWNIENIE NALEŻY ZWRÓCIĆ UWAGĘ NA DODATKOWE ZBROJENIE SPOIN, MURÓW W MIEJSCACH OTWORÓW OKIENNYCH, DRZWIOWYCH W STREFIE POD OTWOREM I NAD OTWOREM.
- DLA WSZYSTKICH ŚCIAN MUROWANYCH STOSOWAĆ MINIMUM ELEMENTY Z BETONU KOMÓRKOWEGO KLASY 5 NA ZAPRAWIE.
- ELEMENTY DREWNIANE NALEŻY ZABEZPIECZYĆ ŚRODKIEM OWADOBÓJCZYM I GRZYBÓBÓJCZYM.
- TARAS ORAZ SCHODY ZEWNĘTRZNE WYKONAĆ Z GRESU, PŁYT BETONOWYCH, KOSTKI BRUKOWEJ LUB BRUKU KLINKIEROWEGO.
- PRZED ZAMÓWIENIEM STOLARKI WYMIARY OTWORÓW SPRAWDZIĆ Z NATURY (NA BUDOWIE).
- WYKONAĆ WARSTWĘ ŚCIANY Z CEGŁY PEŁNEJ POD WSZYSTKIMI KOMINAMI WENTYLACYJNYMI MUROWANYMI OD POZIOMU +2,30.

ZESTAWIENIE POMIESZCZEŃ			
Nr	Pomieszczenie	Posadzka	P. U. [m2]
Lokal 2			
A2-0.1	Wiatrołap	Gres	4,37
A2-0.2	Komunikacja	Gres	3,62
A2-0.3	Kuchnia	Gres	9,84
A2-0.4	Salon z jadalnią	Gres	28,24
A2-0.5	Pokój	Gres	8,83
A2-0.6	Łazienka	Gres	2,78
A2-0.7	Spizarnia	Gres	3,11
A2-0.8	Garaż	Gres	20,62
A2-0.9	Kotłownia	Gres	6,09
A2-0.10	Kl. schodowa	Gres	2,83
			90,33 m²

ZESTAWIENIE POMIESZCZEŃ			
Nr	Pomieszczenie	Posadzka	P. U. [m2]
Lokal 1			
A1-0.1	Wiatrołap	Gres	4,37
A1-0.2	Komunikacja	Gres	3,62
A1-0.3	Kuchnia	Gres	9,84
A1-0.4	Salon z jadalnią	Gres	28,24
A1-0.5	Pokój	Gres	8,83
A1-0.6	Łazienka	Gres	2,78
A1-0.7	Spizarnia	Gres	3,11
A1-0.8	Garaż	Gres	20,62
A1-0.9	Kotłownia	Gres	6,09
A1-0.10	Kl. schodowa	Gres	2,83
			90,33 m²

TEMAT	
DWA BUDYNKI MIESZKALNE JEDNORODZINNE "A", "B"	
ADRES INWESTYCJI: OSSÓW, ul. MATAREWICZA, jednostka ewid. 143412_5 WOŁOMIN obręb 04 Ossów, dz. nr ew. 292	
INWESTOR Kinga Wyszyńska	
JEDNOSTKA PROJEKTOWA USŁUGI PROJEKTOWE Barbara Borczyńska ul. Kuracyjna 11, 05-281 Borzymy	
FAZA PT	BRANŻA ARCHITEKTURA
PROJEKTANT: mgr inż. arch. Barbara Borczyńska specjalność: architektoniczna nr upr. MA/002/17	PODPISY:
OPRACOWANIE: mgr. inż. arch. Mariola Domańska	
RYSUNEK RZUT PARTERU "A"	
DATA 26.02.2025	SKALA 1:100
NUMER RYSUNKU 03	

RZUT PODDASZA "A"

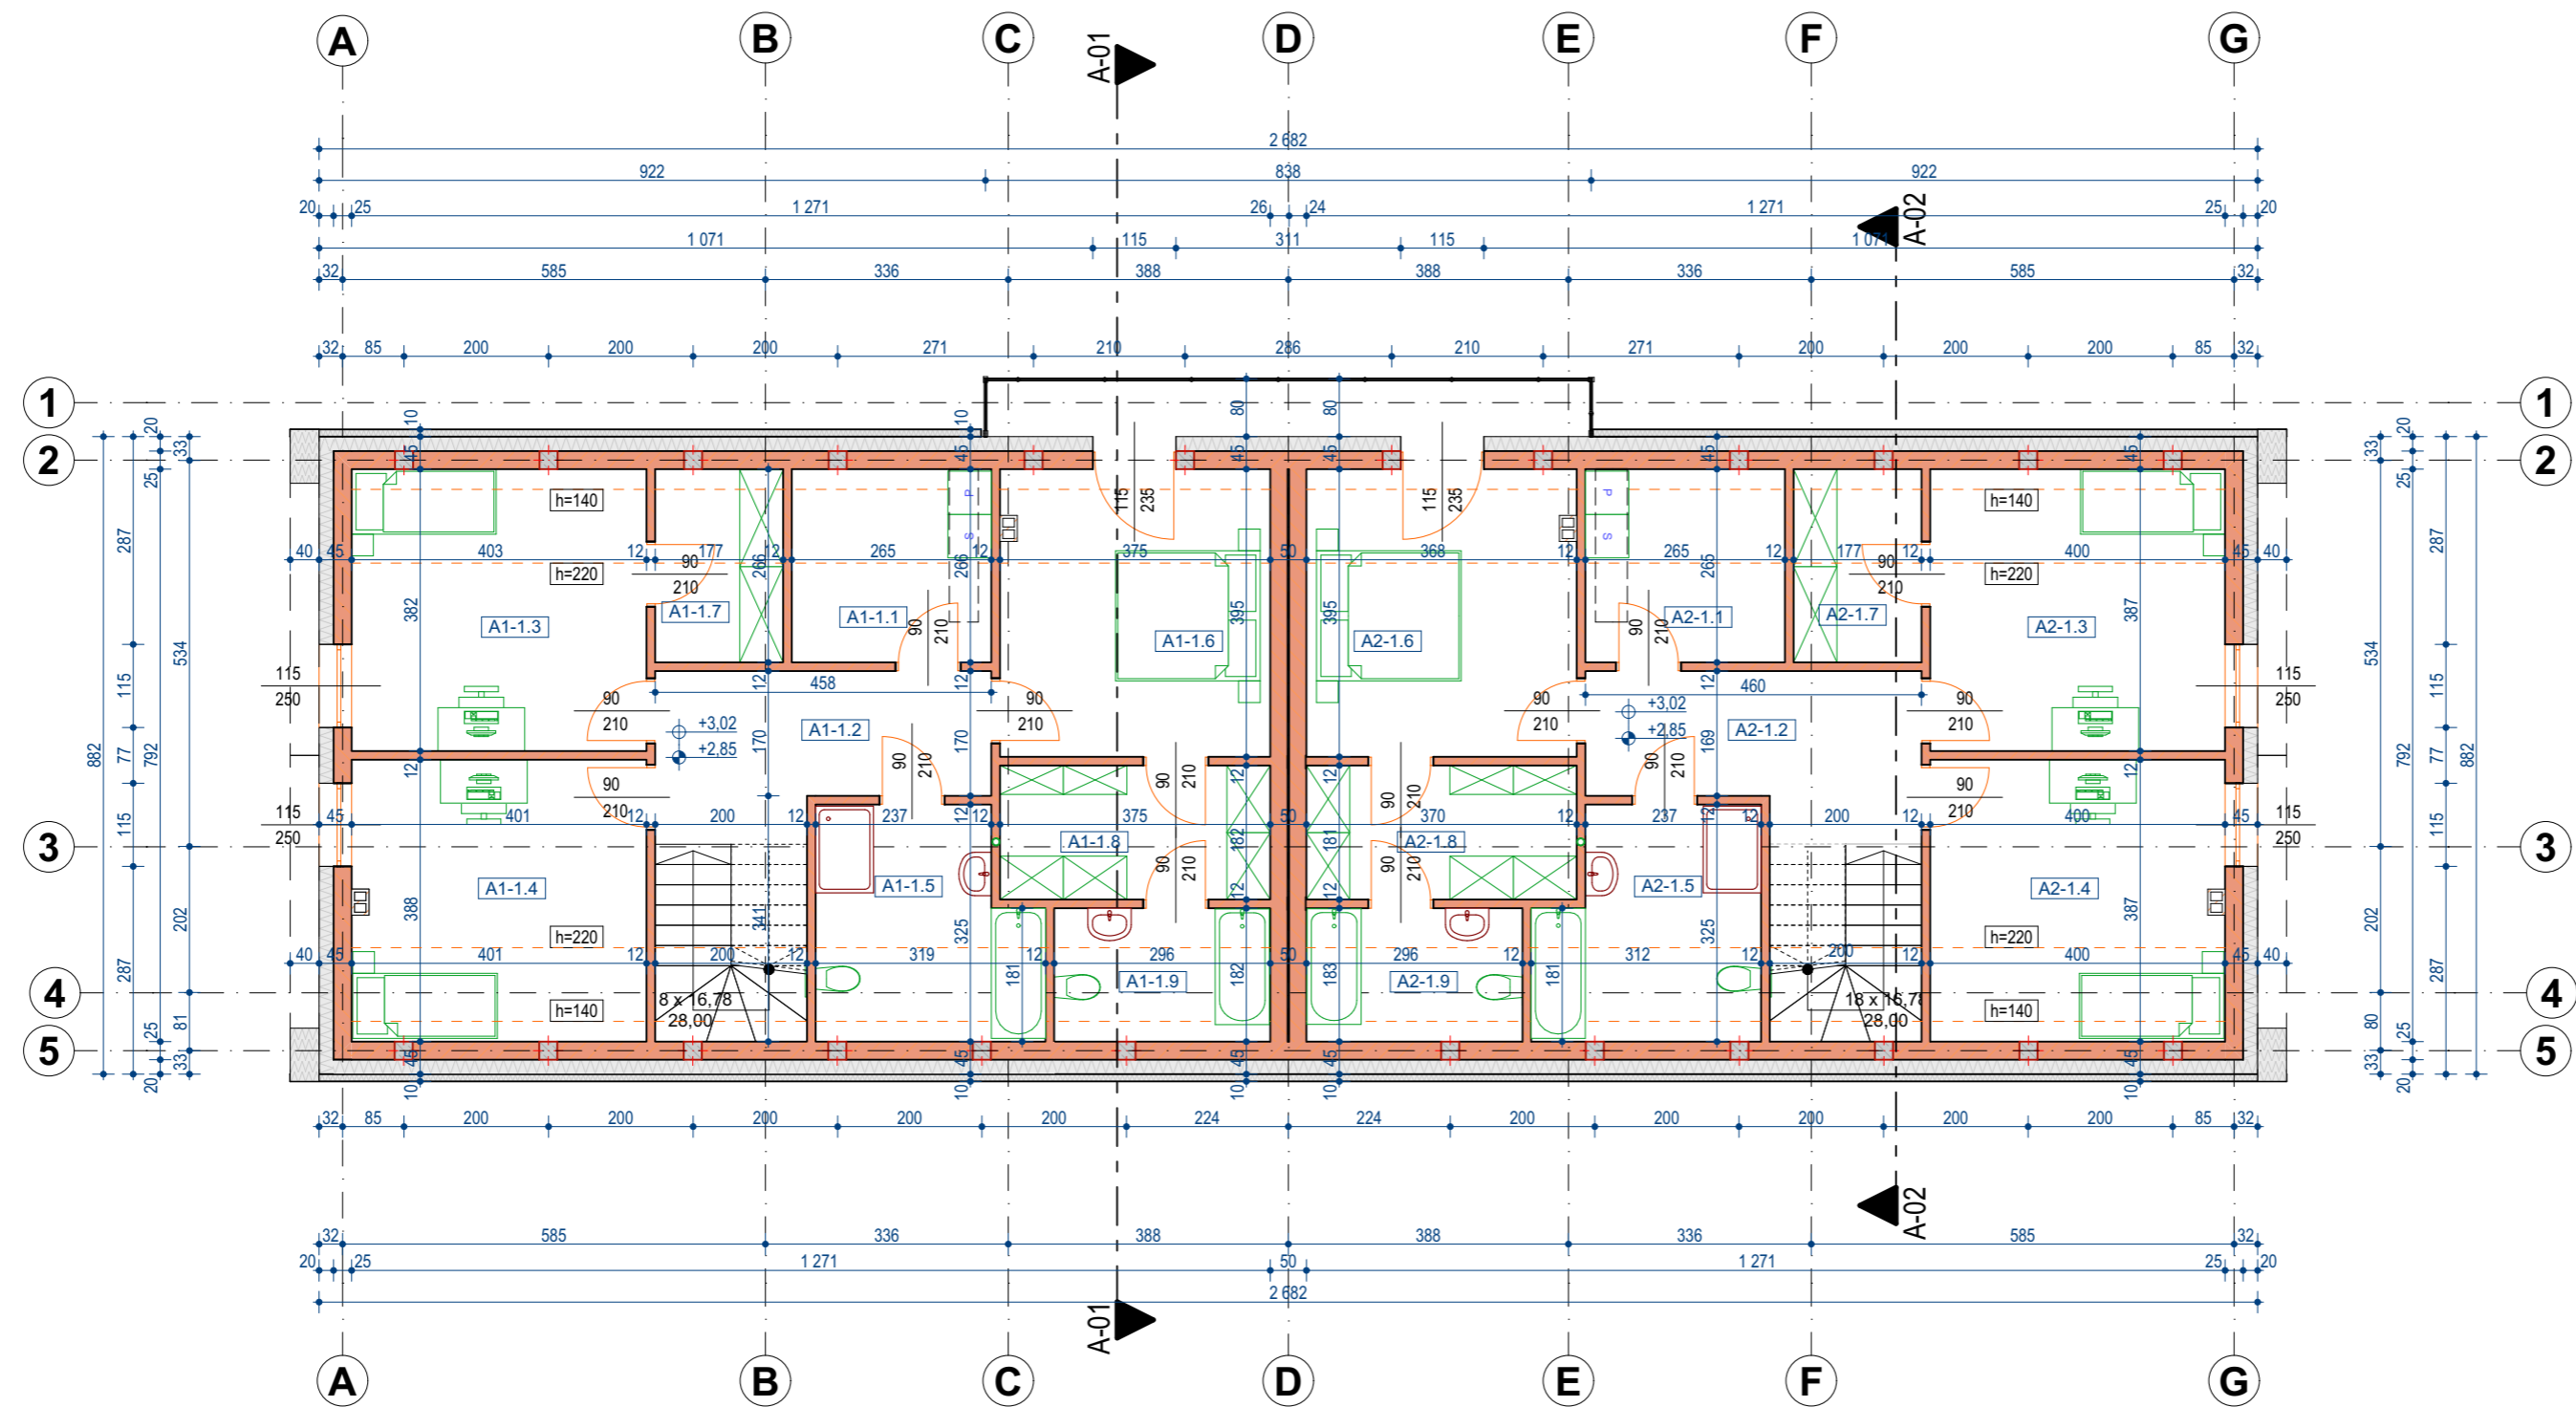

S1 ŚCIANY ZEWNĘTRZNE	- TYNK SILIKONOWY - STYROPIAN ELEWACYJNY - PUSTAK CERAMICZNY - TYNK CEMENTOWO-WAPIENNY/GLAZURA	1,2cm 20cm 25cm 1,5cm
S2 ŚCIANY WEWNĘTRZNE DZIAŁOWE	- TYNK CEMENTOWO-WAPIENNY/GLAZURA - BŁOCZKI GAZOBETONOWE/PUSTAK CERAMICZNY - TYNK CEMENTOWO-WAPIENNY/GLAZURA	2cm 12cm 2cm
S3 ŚCIANY WEWN. KONSTRUKCYJNE	- TYNK CEMENTOWO-WAPIENNY/GLAZURA - PUSTAK CERAMICZNY - TYNK CEMENTOWO-WAPIENNY/GLAZURA	2cm 25cm 2cm
S4 ŚCIANY WEWN. MIĘDZYLOKALOWE	- TYNK CEMENTOWO-WAPIENNY/GLAZURA - PUSTAK CERAMICZNY AKU - TYNK CEMENTOWO-WAPIENNY/GLAZURA	2cm 25cm 2cm

WYMIARY PODANO W ŚWIETLE SUROWEGO MURU,
BEZ TYNKÓW I DOCIEPLENIA WARSTWĄ STYROPIANU

ZESTAWIENIE POMIESZCZEŃ				
	Nr	Pomieszczenie	Posadzka	P. U. [m2]
Lokal 1				
	A1-1.1	Pralnia	Gres	5,01
	A1-1.2	Komunikacja	Gres	13,25
	A1-1.3	Pokój	Gres	12,48
	A1-1.4	Pokój	Gres	12,48
	A1-1.5	Łazienka	Gres	5,37
	A1-1.6	Sypialnia	Gres	11,73
	A1-1.7	Garderoba	Gres	3,28
	A1-1.8	Garderoba	Gres	6,71
	A1-1.9	Łazienka	Gres	3,07
				73,38 m²

ZESTAWIENIE POMIESZCZEŃ				
	Nr	Pomieszczenie	Posadzka	P. U. [m2]
Lokal 2				
	A2-1.1	Pralnia	Gres	5,01
	A2-1.2	Komunikacja	Gres	13,25
	A2-1.3	Pokój	Gres	12,48
	A2-1.4	Pokój	Gres	12,48
	A2-1.5	Łazienka	Gres	5,37
	A2-1.6	Sypialnia	Gres	11,73
	A2-1.7	Garderoba	Gres	3,28
	A2-1.8	Garderoba	Gres	6,71
	A2-1.9	Łazienka	Gres	3,07
				73,38 m²

TEMAT		
DWA BUDYNKI MIESZKALNE JEDNORODZINNE "A", "B"		
ADRES INWESTYCJI: OSSÓW, ul. MATAREWICZA, jednostka ewid. 143412_5 WOŁOMIN obręb 04 Ossów, dz. nr ew. 292		
INWESTOR Kinga Wyszynska		
JEDNOSTKA PROJEKTOWA USŁUGI PROJEKTOWE Barbara Borczyńska ul. Kuracyjna 11, 05-281 Borzymy		
FAZA PT	BRANŻA ARCHITEKTURA	
PROJEKTANT: mgr inż. arch. Barbara Borczyńska specjalność: architektoniczna nr upr. MA/002/17	PODPISY:	
OPRACOWANIE: mgr. inż. arch. Mariola Domańska		
RYSUNEK RZUT PODDASZA "A"		
DATA 26.02.2025	SKALA 1:100	NUMER RYSUNKU 05